

ΕΦΗΜΕΡΙΣ ΤΗΣ ΚΥΒΕΡΝΗΣΕΩΣ
ΤΗΣ ΕΛΛΗΝΙΚΗΣ ΔΗΜΟΚΡΑΤΙΑΣ

ΑΘΗΝΑ 18 ΑΥΓΟΥΣΤΟΥ 1982 | ΤΕΥΧΟΣ ΤΕΤΑΡΤΟ | ΑΡΙΘΜΟΣ ΦΥΛΛΟΥ 394

ΠΕΡΙΕΧΟΜΕΝΑ

ΑΠΑΛΛΟΤΡΙΩΣΕΙΣ

ΑΠΟΦΑΣΕΙΣ

ΑΠΑΛΛΟΤΡΙΩΣΕΙΣ

ΑΠΟΦΑΣΕΙΣ

'Αριθ. 3079/81 (1)

Κήρυξη ὡς ἀναδασωτέας ἐκτάσεως ἑνὸς (1) στρέμματος στὴ θέση 'Αγία 'Ελεούσα περιφέρειας Αἰτωλικοῦ τοῦ Νομοῦ Αἰτωλ/νίας.

Ο ΝΟΜΑΡΧΗΣ ΑΙΤΩΛΟΑΚΑΡΝΑΝΙΑΣ

Έχοντας ὑπόψη:

1. Τὰ ἄρθρα 24 καὶ 117 τοῦ Συντάγματος 1975.
2. Τὶς περὶ διοικητικῆς ἀποκεντρώσεως διατάξεις.
3. Τὶς διατάξεις τοῦ Ν. 998/79 «περὶ προστασίας τῶν δασῶν καὶ τῶν δασικῶν ἐν γένει ἐκτάσεων τῆς χώρας» καὶ συγκεκριμένα: α) τοῦ ἄρθρου 41 παρ. 1, β) τοῦ ἄρθρου 3 παρ. 1.
4. Τὴν μὲ ἀριθμὸ 160417/1180/8.7.80 διαταγὴ τοῦ 'Υπουργείου Γεωργίας «περὶ παροχῆς ὁδηγιῶν κηρύξεως ἀναδασωτέων ἐκτάσεων», ὡς καὶ τὴν 178936/4496/20.11.81 συμπληρωματικὴ δ/γή.
5. Τὴν μὲ ἀριθμὸ 4887/12.11.81 ἀναφορὰ τοῦ Δασαρχείου Μεσολογγίου περὶ κηρύξεως ἀναδασωτέας τῆς ἀναφερόμενης στὸ θέμα ἐκτάσεως ποὺ καταστράφηκε ὁλοσχερῶς συνεπείᾳ πυρκαϊᾶς κατὰ τὴν 18.8.81 καὶ ἡ ὁποία ὀφείλεται μᾶλλον σὲ ἀμέλεια ἀπὸ ρίψη ἀναμμένου τσιγάρου, ἀποφασίζουμε:

Κηρύσσουμε ὡς ἀναδασωτέα, μὲ σκοπὸ τὴν προστασία γιὰ τὴν ἐπαναδημιουργία τῆς δασικῆς βλαστήσεως ποὺ καταστράφηκε διὰ τῆς φυσικῆς ἀναγεννήσεως καὶ τὴ διατήρηση τοῦ χαρακτῆρα τῆς δημόσιας δασικῆς ἐκτάσεως, ὥστε νὰ ἀποκλεισθεῖ ἡ διάθεση αὐτῆς γιὰ ἄλλο προορισμὸ τὴν παραπάνω δημόσια δασικὴ ἔκταση τοῦ ἑνὸς (1) στρέμματος ποὺ καλυπτόταν ἀπὸ βλάστηση ἀειφύλλων — πλατυφύλλων καὶ ἐμπίπτει στὴν κατηγορία τῶν ἄρθρων 3 παρ. 1 καὶ 4 παρ. 1δ καὶ 2γ τοῦ Ν. 998/79 καὶ βρίσκεται στὴ θέση 'Αγία 'Ελεούσα περιφέρειας Αἰτωλικοῦ καὶ προσδιορίζεται ἀπὸ τὰ στοιχεῖα ΑΒΓΔ ὅπως φαίνεται στὸ συνημμένο διάγραμμα, τὸ ὁποῖο ἀποτελεῖ ἀναπόσπαστο μέρος τῆς ἀποφάσεως αὐτῆς μὲ ὅρια:

'Ανατολικά: Δημόσια δασικὴ ἔκταση.

Δυτικά: 'Ομοίως.

Βόρεια: Μὲ ἐθνικὴ ὁδὸ Μεσολογγίου — 'Αγρινίου.

Νότια: Μὲ δημόσια δασικὴ ἔκταση.

Η ἀπόφαση αὐτὴ νὰ δημοσιευθεῖ στὴν 'Εφημερίδα τῆς Κυβερνήσεως.

Μεσολόγγι, 8 Φεβρουαρίου 1982

'Ο Νομάρχης
κ.α.α.
Σ. ΠΕΤΡΟΥ

της 11-8-81 στη θέση ...

Επαρχίας Μεσολογγίου

Κλίμαξ 1:500

Απόσπασμα Χάρτου

Κλίμαξ 1:50.000

Έκταση ... 2 στρέμματα

Ρ

Εθνική οδός Μεσολογγίου - Αγρινίου

110.00

Δημόσια Έκτασις

25.00

Δημόσια Έκτασις

40.00

Α Δημόσια Δασική Έκτασις Β

Μεσολόγγι 10-11-1981

Ο Συντάξας

Π. Παναγής

Δασολόγος

Μεσολόγγι 8-2-1982

Ο Νομάρχης

Ἀριθ. Υ.5894/Φ.337 (2)

Ἀναγκαστικὴ ἀπαλλοτρίωση ἀκινήτων ἐκτάσεως 7794 μ² ποὺ καταλήφθηκαν γιὰ τὴν κατασκευὴ ἐργασιῶν ἐπισκευῆς καὶ συμπλήρωσης ἀναχωμάτων Κορνοφωλιᾶς Σουφλίου Ν. Ἕβρου (ἀριθ. ἔργου 2457).

Ο ΝΟΜΑΡΧΗΣ ΕΒΡΟΥ

Ἔχοντας ὑπόψη:

1) Τὶς διατάξεις τοῦ ὑπ' ἀριθμ. 797/71 Ν. Δ/τος «περὶ ἀναγκαστικῶν ἀπαλλοτριώσεων ἐν συνδυασμῷ πρὸς τὰς διατάξεις τοῦ ὑπ' ἀριθ. 139/71 Β. Δ/τος «περὶ τῆς ἁρμοδιότητος τῶν Νομαρχῶν γιὰ τὴν κήρυξη ἀναγκαστικῶν τινων ἀπαλλοτριώσεων.

2) Τὶς διατάξεις τοῦ ὑπ' ἀριθ. 3881/58 Ν. Δ/τος «περὶ ἔργων ἐγγείων βελτιώσεων».

3) Τὸ ὑπ' ἀριθ. 858/16.6.1982 ἔγγραφο τῆς 1ης ΔΕΚΕ Ἀλεξ/πόλεως μὲ τὸ ὁποῖο ζητάει τὴν κήρυξη ἀπαλλοτριώσεως τῆς εἰς τὸ θέμα ἀναφερομένης ἐκτάσεως, καί

4) Τὸ ὑπὸ κλίμακα 1:2000/16.6.1982 κτηματολογικὸ διάγραμμα καὶ πίνακα τῆς 1ης Δ.Ε.Κ.Ε. Ἀλξ/πόλεως, ἀποφασίζουμε:

Κηρύσσουμε τὴν ἀναγκαστικὴ ἀπαλλοτρίωση, λόγῳ δημοσίας ὠφελείας ἤτοι γιὰ τὴν κατασκευὴ ἐργασιῶν ἐπισκευῆς καὶ συμπλήρωσης ἀναχωμάτων Κορνοφωλιᾶς Σουφλίου ἐκτασης 7794 μ² ὅπως αὐτὴ ἐμφανίζεται στὸ ἀπὸ 16.6.1982 κτηματολογικὸ διάγραμμα καὶ κτηματολογικὸ πίνακα τῆς συντάξαντος ἐργοδηγοῦ στὸν 7ο Ἀρετῆς Οἰκονομίδου — Μαγγίνα θεωρημένα ἀπὸ τὸν Προϊστάμενο τῆς Δ.Ε.Κ.Ε. Ἀλεξ/πόλεως κ. Γ. Φουρναράκη.

Στὴν ἀπαλλοτριούμενη ἔκταση προβάλλουν δικαιώματα κυριότητας οἱ Ἀλατᾶς Ἰωάννης τοῦ Χρήστου κλπ.

Ἡ ἀπαλλοτρίωση κηρύσσεται ὑπὲρ τοῦ Δημοσίου μὲ δαπάνη του ποὺ θὰ ἀντιμετωπισθεῖ ἀπὸ τὶς πιστώσεις γιὰ τὰ ἔργα Δημοσίων Ἐπενδύσεων ἁρμοδιότητας τοῦ Ὑπουργείου Δημοσίων Ἔργων (ἀριθ. ἔργου 2457 - ἀντιπλημμυρικὰ π. Ἕβρου).

Ἡ παροῦσα ἀπόφαση νὰ δημοσιευθεῖ στὴν Ἐφημερίδα τῆς Κυβερνήσεως.

Ἀλεξανδρούπολη, 1 Ἰουλίου 1982

Ὁ Νομάρχης
ΒΑΣ. ΑΝΑΣΤΑΣΙΑΔΗΣ

Ἀριθ. ΕΣ 5164 (3)

Ἐπικύρωση τῆς 2—3/82 ἀποφάσεως Κοινοτικοῦ Συμβουλίου Συγκρέλλου γιὰ ἀναγκαστικὴ ἀπαλ/ση ἀρδευτικῶν δικαιωμάτων ὑπὲρ τῆς Κοιν. Συγκρέλλου Ν. Εὐρυτανίας.

Ο ΝΟΜΑΡΧΗΣ ΕΥΡΥΤΑΝΙΑΣ

Ἔχοντας ὑπόψη:

1. Τὴν 2 — 3/17.5.82 ἀπόφαση τοῦ Κοινοτικοῦ Συμβουλίου Συγκρέλλου, μὲ τὴν ὁποία κηρύσσεται ἀναγκαστικὴ ἀπαλλοτρίωση τῶν νερῶν τῶν πηγῶν «Κῆποι» «Γοῦρνες» καὶ «Τριφυλλάκια» ὑπὲρ τῆς Κοινότητας καὶ σὲ βάρος αὐτῶν ποὺ ἔχουν ἀρδευτικὰ δικαιώματα στὶς παραπάνω πηγές.

2. Τὴν ἀπὸ 28.5.82 ἔνσταση τοῦ Χριστόφορου Καρακώστα καὶ ἀπὸ 12.6.82 ἔνσταση τοῦ Δ. Καρακώστα, Ἀνδ. Λάππα, κατοίκων Συγκρέλλου, κατὰ τῆς παραπάνω ἀποφάσεως.

3. Ὅλα τὰ ἔγγραφα στοιχεῖα τοῦ φακέλλου, ἀφοῦ σκεφθήκαμε σύμφων μὲ τὸ νόμο. Ἐπειδὴ σύμφωνα μὲ τὶς διατάξεις τοῦ ἄρθρου 114 τοῦ Ν. 1065/80 «Δημοτικὸς καὶ Κοινοτικὸς Κώδικας» «κάθε ἐκλογέας τοῦ δήμου ἢ τῆς Κοινότητας, καθὼς καὶ ὁποιοσδήποτε ἔχει ἔννομο συμφέρον μπορεῖ νὰ προσφύγει στὸ Νομάρχη καὶ νὰ προσβάλλει τὶς πράξεις τῶν δημοτικῶν καὶ κοινοτικῶν συμβουλίων γιὰ παράβαση νόμου μέσα σὲ πέντε μέρες, ἀφότου οἱ πράξεις αὐτὲς δημοσιεύθηκαν».

Ἐπειδὴ ὅπως προκύπτει ἀπὸ τὰ στοιχεῖα τοῦ φακέλλου οἱ ἐνιστάμενοι ἔχουν ἔννομο συμφέρον, οἱ ἐνστάσεις γίνονται τυπικὰ δεκτὲς καὶ πρέπει νὰ ἐξετασθοῦν στὴν οὐσία τους.

Ἐπειδὴ μὲ τὶς ἐνστάσεις αὐτὲς διώκεται ἡ ἀκύρωση τῆς 2 — 3/82 ἀποφάσεως τοῦ κοινοτικοῦ Συμβουλίου Συγκρέλλου γιὰ τοὺς ἑξῆς λόγους:

α) Ὅτι ἐπῆλθε συμφωνία μεταξὺ τῆς Κοινότητας καὶ τῶν δικαιούχων.

β) Ὅτι ὑπάρχει ἄλλη πηγή, τὸ νερὸ τῆς ὁποίας μπορεῖ νὰ χρησιμοποιήσει ἡ Κοινότητα γιὰ τὸν ἐμπλουτισμὸ τοῦ ὑδραγωγείου τους.

γ) Ὅτι ἰδιῶτες κάλεσαν ραβδοσκόπο γιὰ ἀνεύρεση νεροῦ ὁ ὁποῖος διαπίστωσε ὕπαρξη αὐτοῦ.

δ) Ὅτι ἡ κοινότητα ζητᾶ νὰ χρησιμοποιήσει τὸ νερὸ τῶν παραπάνω πηγῶν γιὰ ἄρδευση καί

ε) Ὅτι ὅλοι οἱ δικαιοῦχοι τῶν ὑπὸ ἀπαλλοτρίωση ἀρδευτικῶν δικαιωμάτων παραχώρησαν μὲ ἰδιωτικὸ συμφωνητικὸ τὸ ἔτος 1954 μέρος τοῦ νεροῦ γιὰ τρεῖς κοινόχρηστες βρύσες.

Ἐπειδή, ὅπως προκύπτει ἀπὸ τὰ στοιχεῖα τοῦ φακέλου οἱ λόγοι αὐτοὶ δὲν εὐσταθοῦν διότι:

α) Καταρτίστηκε σχέδιο συμφωνητικοῦ μεταξὺ τοῦ κοινοτικοῦ συμβουλίου τοῦ Νομάρχη Εὐρυτανίας καὶ ἐξουσιοδοτημένων ἐκπροσώπων τῶν δικαιούχων, γιὰ τὴν ἐλεύθερη καὶ οἰκειοθελὴ ἐκ μέρους τῶν δικαιούχων παραχώρηση καὶ μεταβίβαση δωρεὰν καὶ χωρὶς ἀντάλλαγμα στὴν κοινότητα Συγκρέλλου τῶν ἀρδευτικῶν δικαιωμάτων ποὺ ἔχουν, ἐπὶ τοῦ νεροῦ τῶν πηγῶν «Κῆποι» «Γοῦρνες» καὶ «Τριφυλλάκια» παραιτουμένων ὑπὲρ τῆς Κοινότητας ἀπὸ κάθε ἀξίωση καὶ δικαιώματα, μὲ σκοπὸ τὴν ὕδρευση τῶν κατοίκων τῆς Κοινότητας Συγκρέλλου, μὲ τὴν κατασκευὴ ἐσωτερικοῦ δικτύου ὑδρεύσεως καὶ τὴ λειτουργία δύο κρηνῶν.

Τὸ σχέδιο αὐτὸ ὑπογράφηκε ἀπὸ τὰ μέλη τοῦ κοινοτικοῦ συμβουλίου καὶ τὸ Νομάρχη, ὄχι ὅμως καὶ ἀπὸ τοὺς ἐξουσιοδοτημένους ἐκπροσώπους τῶν δικαιούχων οἱ ὁποῖοι κλήθηκαν γιὰ τὸ σκοπὸ αὐτὸ μὲ τὸ ὑπ' ἀριθ. ΕΣ 10.327/11.11.80 τηλεγράφημα τοῦ Νομάρχη Εὐρυτανίας.

β) Ὅπως προκύπτει ἀπὸ τὰ ὑπ' ἀριθμ. ΔΥ/12.11.1979, ΔΥ/9.7.80 καὶ ΔΥ/24.9.80 ἔγγραφα τῆς ΤΥΔΚ ὑπάρχουν μὲν καὶ ἄλλες πηγές, ἀλλὰ ἐκτὸς τοῦ ὅτι εὑρίσκονται ὑψομετρικῶς χαμηλότερα ἀπὸ τὴν Κοινότητα, σὲ μεγάλη ἀπόσταση καὶ μὲ μικρὴ παροχὴ νεροῦ, στὰ νερὰ τῶν πηγῶν αὐτῶν ὑπάρχουν ἀρδευτικὰ δικαιώματα τὰ ὁποῖα σὲ περίπτωση χρησιμοποιήσεως αὐτῶν ἔπρεπε νὰ ἀπαλλοτριωθοῦν.

γ) Ὁ ραβδοσκόπος προσεκλήθη ἀπὸ ἰδιῶτες χωρὶς νὰ λάβει γνώσει ἡ Κοινότητα ὅπως ὁρίζεται ἀπὸ τὴν ὑπ' ἀριθμ. Ε. 33682/157/37 ἐγκύκλιο τοῦ Ὑπουργείου Ἐσωτερικῶν, οὔτε ἡ ἁρμόδια Τεχνικὴ Ὑπηρεσία.

δ) Στὴν προσβαλλόμενη ἀπόφαση ἀναγράφεται σαφῶς ὅτι τὸ νερὸ τῶν πηγῶν θὰ χρησιμοποιηθεῖ μόνο γιὰ ὕδρευση καὶ ὄχι γιὰ ἄρδευση καί

ε) Μὲ τὸ ὑπ' ἀριθμ. 6902/24.10.54 ἰδιωτικὸ συμφωνητικό, οἱ δικαιοῦχοι παραχώρησαν στὴν Κοινότητα νερὸ γιὰ τρεῖς μόνο κοινόχρηστες βρύσες 1/2 ἴντσας ἡ κάθε μία, καὶ ὑπὸ ὅρους ποὺ ἀποκλείουν τὴν ὑδροδότηση ὅλων τῶν οἰκιῶν.

Ἐπειδή, σύμφωνα μὲ τὴν πάγια νομολογία τοῦ Σ.Ε. οἱ ὑδρευτικὲς ἀνάγκες εἶναι ἐπιτακτικότερες τῶν ἀρδευτικῶν.

Ἐπειδή, ἡ Κοινότητα Συγκρέλλου ἔχει ἀνάγκη πόσιμου νεροῦ καὶ ὁ μόνος τρόπος νὰ τὸ ἀποκτήσει εἶναι ἡ μεταφορὰ στὴν Κοινότητα τῶν νερῶν τῶν πηγῶν «Κῆποι» «Γοῦρνες» καὶ «Τριφυλλάκια».

Ἐπειδὴ ὑπάρχει δημόσια ὠφέλεια καὶ συντρέχει λόγος ἀπαλλοτρίωσης τῶν ἀρδευτικῶν δικαιωμάτων ὑπὲρ τῆς Κοινότητας Συγκρέλλου, τῶν νερῶν τῶν πηγῶν «Κῆποι» «Γοῦρνες» καὶ «Τριφυλλάκια», στὶς ὁποῖες ἔχουν ἀρδευτικὰ δικαιώματα οἱ: Δημ. Κορίτσης, Χαρ. Καραγιῶργος, Θ. Νικολογιάννης, Χ. Παπαδόπουλος, Δ. Καραγιῶργος, Ν. Ἀλοίμονος, Θ. Καρακώστας, Γ. Καραγιῶργος, Χ. Καραγεῶργος, Παν. Καραγεῶργος, Ἀρ. Καρακώστας, Φωτ. Καρακώστας, Γ. Γκουζίνης, Ι. Δαβλῆς, Γ. Γκουζίνης, Γ. Χρηστάκης, Ἀγλαΐα Κα-

ραγεώργου, Α. Γκουζίνη, Δημ. Χονδράκης, 'Ανδ. Λάππας, Ταξ. Φλῶρος Γ. Γερονῖκος, Αἰκ. Γερονίκου. Κων/τία Γερονίκου. 'Αλ. Γιαννακοπούλου. Μ. Καλαμάρα, 'Αλ. Καλαμάρα, Β. Κουβέλη, Δ. Κυρίτση, Βασ. Τσιαμπούλα, Θ. Κουρκούνη, Δημ. καὶ Κων. Μπαγούρδας. Γ. Γερονῖκος, Αἰκ. Γερονίκου, Δημ. Τριαντάφυλλος. Σ. Παπαηρακλῆς, Αἰκ. Γενονίκου, Β. Γερονῖκος, Εὐθ. Παπαηρακλῆς, 'Ελευθ. Παπαηρακλῆς, Δ. Γερονῖκος, Π. Καραγιώργος, Κληρονόμος Ε. Κυρίτση, Σπ. Τσιαμπούλας καὶ 'Αγλ. Καραγιώργου μὲ σκοπὸ τὴν ὕδρευση τῶν κατοίκων τῆς Κοινότητας Συγκρέλλου.

'Επειδή, τέλος τὸ Κοινοτικὸ Συμβούλιο μὲ τὴν προσβαλλόμενη ἀπόφαση δὲν ἔκανε κατάχρηση τῆς διακριτικῆς του ἐξουσίας, καὶ δὲν παρέβει κανένα νόμο οὔτε κανόνα τῆς χρηστῆς Διοικήσεως.

'Αφοῦ εἴδαμε καὶ τὶς διατάξεις τῶν ἄρθρων 114, 202 καὶ (ὅπως τροποποιήθηκε ἀπὸ τὶς διατάξεις τοῦ Π.Δ. 22/82) τοῦ Ν. 1065/80 «Δημοτικὸς καὶ Κοινοτικὸς Κώδικας, καὶ τοῦ Ν.Δ. 797/70.

Γιὰ τοὺς λόγους αὐτούς:

1. 'Απορρίπτουμε τὶς ἀπὸ 28.5.82 καὶ 12.6.82 ἐνστάσεις τῶν Χριστοφόρου Καρακώστα, Φωτ. Καρακώστα καὶ 'Ανδρέα Λάππα.

2. 'Επικυρώνουμε τὴν 2 — 3/17.5.82 ἀπόφαση τοῦ Κοινοτικοῦ Συμβουλίου Συγκρέλλου μὲ τὴν ὁποία κηρύσσεται ἀναγκαστικὴ ἀπαλλοτρίωση τῶν ἀρδευτικῶν δικαιωμάτων ὑπὲρ τῆς Κοινότητας Συγκρέλλου καὶ σὲ βάρος τῶν παρακάτω ἰδιοκτησιῶν ἀπὸ τὶς πηγὲς «Κῆποι» «Γοῦρνες» καὶ «Τριφυλλάκια».

	'Αξία δραχμ.
1. Δημητρίου Χονδράκη	14.844
2. Κων/ντίας Χας Χρ. Γερονίκου	2322
3. Αἰκατερίνης Γερονίκου	Χέρσο
4. Γεωργίου Γερονίκου	626
5. 'Ανδρέα Λάππα	1.878
6. Ταξιάρχη Φλώρου	2.348
7. 'Αθανασίου Γκουζίνη	6.300
8. 'Ιωάννη Δαβλῆ	3.978
9. Γεωργίου Γκουζίνη	2.766
10. Γ. Χρηστάκη	6.260
11. 'Αγλαΐας Καραγιώργου	1.252
12. Γεωργίου Γκουζίνη	1.252
13. Χριστόφορου Καρακώστα	9.008
14. Φωτίου Καρακώστα	16.031
15. Νικολάου 'Αλοίμονου	Χέρσρ
16. Θεοδώρας Καρακώστα	1.878
17. Γεωργίου Καραγιώργου	Χέρσο
18. Χαράλαμπου Καραγιώργου	Χέρσο
19. Παναγιώτη Καραγιώργου	626
20. Βασιλείου Τσιαμπούλα	10.088
21. 'Αγλαΐας Καραγιώργου	626
22. Δημητρίου Καραγιώργου	6.514
23. Δήμητρας 'Ηλ. Κυρίτση	626
24. Βασιλικῆς Κουβέλη	7.140
25. Κων. καὶ Δημ. Μπαγούρδα	Χέρσο
26. Χρήστου Παπαδόπουλου	2.504
27. Θεόδωρου Νικολογιάννη	3.130
28. Δήμητρας 'Ηλ. Κυρίτση	9.644
29. Κληρον. 'Ελ. Κυρίτση	3.978
30. Σπυρίδωνα Τσιαμπούλα	8.140
31. Θεόδωρου Κουρκούνη	Χέρσο
32. Γεωργίου Γερονίκου	Χέρσο
33. Αἰκατερίνης Γερονίκου	Χέρσο
34. Σταύρου Παπαηρακλῆ	848
35. Δημητρίου Τριανταφύλλη	1.878
36. Εὐθυμίου Παπαηρακλῆ	1.252
37. 'Ελένης Παπαηρακλῆ	3.756
38. Μαρίας Καλαμάρα	3.978
39. Αἰκατερίνης Γερονίκου 'Αφοὶ	1.878
40. Παναγιώτη Καραγιώργου	626
41. Αἰκ. Γερονίκου	2.504
42. Χαράλαμπου Καραγιώργου	Χέρσο
43. 'Ελένης Παπαηρακλῆ	3.756
44. Μαρίας Καλαμάρα	2.504
45. 'Αλεξ. Καλαμάρα	3.883
46. Βασιλείου Γερονίκου	Χέρσο
47. Δημητρίου Γερονίκου	Χέρσο
48. 'Ιωάννη Δαβλῆ	Χέρσο
49. 'Αγλαΐας Καραγιώργου	3.883

'Η ἀπαλλοτρίωση θὰ γίνει ὑπὲρ τῆς Κοινότητας Συγκρέλλου.

'Η ἀποζημίωση βαρύνει τὴν Κοινότητα αὐτὴ καὶ θὰ καταβληθεῖ σύμφωνα μὲ τὶς ἰσχύουσες διατάξεις, δὲν ἀποκλείεται δὲ ὁ καθορισμὸς οὗτος μὲ συμβιβασμό.

'Η ἀπόφαση αὐτὴ νὰ δημοσιευθεῖ στὴν 'Εφημερίδα τῆς Κυβερνήσεως.

Καρπενήσι, 23 'Ιουνίου 1982

'Ο Νομάρχης
Μ. ΚΑΛΚΑΝΔΗΣ

'Αριθ. ΕΣ. 13131 (4)

'Αναγκαστικὴ ἀπαλλοτρίωση ἀκινήτου ἀπὸ τὴν Κοινότητα Κρασίου Ν. 'Ηρακλείου.

Ο ΝΟΜΑΡΧΗΣ ΗΡΑΚΛΕΙΟΥ

Έχοντας ὑπόψη:

1. Τὶς διατάξεις:

Τῶν ἄρθρων 202 καὶ 203 τοῦ Ν. 1065/80 «περὶ κυρώσεως Δημοτικοῦ καὶ Κοινοτικοῦ Κώδικα» σὲ συνδυασμὸ μὲ τὶς ὅμοιες τοῦ Π.Δ. 22/82 καὶ τοῦ Ν.Δ. 797/71 «περὶ ἀναγκαστικῶν ἀπαλλοτριώσεων» ὅπως τροποποιήθηκαν καὶ συμπληρώθηκαν μεταγενέστερα.

2. Τὴν 25603/483/12.4.82 Γενικὴ Διαταγὴ τοῦ 'Υπουργείου 'Εσωτερικῶν, μὲ τὴν ὁποία γίνεται ἀποδεκτὴ ἡ 3/82 γνωμοδότηση τοῦ Νομικοῦ Συμβούλου τοῦ 'Υπουργείου.

3. Τὴν 15/82 ἀπόφαση τοῦ Κοινοτικοῦ Συμβουλίου Καρσίου, μὲ τὴν ὁποία κηρύσσεται ἀπὸ τὴν ὁμώνυμη Κοινότητα, ἀναγκαστικὴ ἀπαλλοτρίωση, ἀκινήτου ἐκτάσεως μισοῦ (1/2) στρέμματος περίπου καὶ τῆς πηγῆς ποὺ βρίσκεται σ' αὐτὸ μὲ παροχὴ ἔξι (6) κυβικῶν μέτρων τὸ εἰκοσιτετράωρο, ἰδιοκτησίας Μαρίας χήρ. Γεωργ. Καλλέργη, Εἰρήνης συζ. 'Εμ. Ταμπακάκη, 'Ιωάννου Γεωργ. Καλλέργη καὶ 'Εμ. Γεωργ. Καλλέργη, τὸ ὁποῖο βρίσκεται στὴ θέση «'Επάνω Κουρνιᾶ» καὶ συνορεύει ἀνατολικὰ μὲ κοινοτικὸ συλλεκτήριο ὑδρεύσεως, δυτικὰ μὲ κτήματα κληρονόμων Μιχαὴλ Μεσσαριτάκη βόρεια μὲ κτήματα κληρονόμων Γεωργίου Στειακάκη καὶ νότια μὲ ἰδιοκτησία Δημητρίου Νικολ. Χατζάκη, γιὰ ς Κοινότητας, ποὺ δὲν εἶναι δυνατὸν νΧατζάκη, γιὰ θρδλη δ τὴν κάλυψη ἐπειγουσῶν ἐπιτακτικῶν ὑδρευτικῶν ἀναγκῶν τῆς Κοινότητας, ποὺ δὲν εἶναι δυνατὸν νὰ καλυφθοῦν μὲ ἄλλο τρόπο.

4. Τὴν ἀπὸ 19.3.82 ἔκθεση καταμετρήσεως καὶ ἐκτιμήσεως τῆς ἀγοραίας ἀξίας τοῦ ἀνωτέρω ἀκινήτου ἀπὸ τὴν ἁρμοδία 'Επιτροπή.

5. Τὸ ἀπὸ 22.3.82 τοπογραφικὸ κτηματολογικὸ διάγραμμα καὶ κτηματολογικὸ πίνακα τοῦ ἀνωτέρω ἀπαλλοτριούμένου ἀκινήτου, ποὺ ἔχουν συνταχθεῖ ἀπὸ τὸν Πολιτικὸ 'Υπομηχανικὸ τῆς ΤΥΔΚ Γεώργιο Βεληγραντάκη.

6. Τὴν ἀπὸ 12.4.82 ἔνσταση τῶν Μαρίας χήρας Γεωργίου Καλλέργη, Εἰρήνης συζύγου 'Εμμανουὴλ Ταμπακάκη καὶ 'Ιωάννου Γεωργίου Καλλέργη, κατὰ τῆς 15/82 ἀποφάσεως τοῦ Κοιν. Συμβουλίου Κρασίου.

7. Τὴν 29/82 νομότυπη ἀπόφαση τοῦ Κ. Συμβουλίου Κρασίου, μὲ τὴν ὁποία ἐκφράζονται οἱ ἀπόψεις του, γιὰ τὴν ἀνωτέρω ἔνσταση.
8. Ὅλα τὰ στοιχεῖα τοῦ σχετικοῦ ὑπηρεσιακοῦ φακέλλου

Ἐπειδὴ ὅπως προκύπτει ἀπὸ τὴν 29/82 ἀπόφαση τοῦ Κοινοτικοῦ Συμβουλίου Κρασίου:

1. Ὁ ἰσχυρισμὸς τῶν ἐνισταμένων, ὅτι ἔχουν δικαιωθεῖ μὲ δικαστικὲς ἀποφάσεις, κρίνεται ἀβάσιμος, ἐπειδὴ οἱ δικαστικὲς ἀποφάσεις ποὺ ἐπικαλοῦνται, ἀναφέρονται στὴν κυριότητα τοῦ ἀκινήτου καὶ τῆς πηγῆς, τὴν ὁποία ἂν ἀμφισβητοῦσε ἡ Κοινότητα δὲν θὰ κατέφευγε στὴν ἀναγκαστικὴ ἀπαλλοτρίωση.
2. Ὁ ἰσχυρισμὸς τῶν ἐνισταμένων ὅτι ἡ ἀναγκαστικὴ ἀπαλλοτρίωση, κηρύσσεται γιὰ προσωπικοὺς λόγους, δὲν ἀποδεικνύεται ἀπὸ τὰ στοιχεῖα τοῦ φακέλλου.
3. Ὁ ἰσχυρισμὸς τῶν ἐνισταμένων ὅτι ἡ προσβαλλομένη ἀπόφαση τοῦ Κοινοτικοῦ Συμβουλίου Κρασίου, ἐλήφθη κατὰ παράβαση Νόμου καὶ κατάχρηση ἐξουσίας, κρίνεται ἀπορριπτέος, ἐπειδὴ σύμφωνα μὲ τὶς διατάξεις τοῦ ἄρθρου 23 τοῦ ΔΚΚ ἡ κάλυψη τῶν ὑδρευτικῶν ἀναγκῶν τῶν κατοίκων, ἀνήκει στὴν ἀποκλειστικὴ ἁρμοδιότητα τοῦ Κοινοτικοῦ Συμβουλίου, ἀποφασίζουμε:

1. Ἀπορρίπτουμε τὴν ἀπὸ 12 Ἀπριλίου 1982 ἔνσταση τῶν Μαρίας χήρας Γεωργ. Καλλέργη, Εἰρήνης συζ. Ἐμμανουὴλ Ταμπακάκη, καὶ Ἰωάννου Γεωργ. Καλλέργη, γιὰ τοὺς λόγους ποὺ ἀναφέρονται στὸ σκεπτικὸ τῆς ἀποφάσεως αὐτῆς.
2. Ἐπικυρώνουμε τὴν 15/82 ἀπόφαση τοῦ Κοινοτικοῦ Συμβουλίου Κρασίου, μὲ τὴν ὁποία κηρύσσεται ἀναγκαστικὴ ἀπαλλοτρίωση ἀκινήτου ἐκτάσεως μισοῦ (1/2) στρέμματος περίπου καὶ τῆς πηγῆς ποὺ βρίσκεται σ' αὐτὸ μὲ παροχὴ ἕξι (6) κυβικῶν μέτρων, τὸ εἰκοσιτετράωρο, ἰδιοκτησίας Μαρίας χήρας Γεωργίου Καλλέργη, Εἰρήνης συζ. Ἐμ. Ταμπακάκη, Ἰωάννου Γεωργ. Καλλέργη καὶ Ἐμμανουὴλ Γεωργ. Καλλέργη ἡ ὁποία βρίσκεται στὴν τοποθεσία «Ἐπάνω Κουρνιά» καὶ συνορεύει ἀνατολικὰ μὲ κοινοτικὸ συλλεκτήριο ὑδρεύσεως, δυτικὰ μὲ κτήματα κληρονόμων Μιχαὴλ Μεσσαριτάκη, βόρεια μὲ κτήματα κληρονόμων Γεωργίου Στειακάκη καὶ νότια μὲ ἰδιοκτησία Δημητρίου Νικ. Χατζάκη, ὅπως περιγράφεται στὸ ἀπὸ 22.3.82 τοπογραφικὸ — κτηματολογικὸ διάγραμμα, ποὺ ἔχει συντάξει ὁ Πολιτικὸς Ὑπομηχανικὸς τῆς ΤΥΔΚ Γεώργιος Βεληγραντάκης, γιὰ τὴν κάλυψη ἐπειγουσῶν ἐπιτακτικῶν ὑδρευτικῶν ἀναγκῶν τῶν κατοίκων.

3. Ἡ ἀναγκαστικὴ ἀπαλλοτρίωση γίνεται ὑπὲρ καὶ μὲ δαπάνες τῆς Κοινότητας Κρασίου. Ἡ ἀποζημίωση θὰ καταβληθεῖ σύμφωνα μὲ τὶς διατάξεις τοῦ Ν.Δ. 797/71 ὅπως τροποποιήθηκαν καὶ συμπληρώθηκαν μεταγενέστερα, χωρὶς νὰ ἀποκλείεται ὁ συμβιβαστικὸς καθορισμός της.

4. Ἡ ἀπόφαση αὐτὴ νὰ δημοσιευθεῖ στὴν Ἐφημερίδα τῆς Κυβερνήσεως.

Ἡράκλειο, 26 Ἰουνίου 1982

Ὁ Νομάρχης
Κ. ΓΕΩΓΙΑΔΗΣ

Ἀριθ. 488 (5)

Κήρυξη ὡς ἀναδασωτέας ἐκτάσεως 300 στρεμμάτων στὴ θέση Γαλήνους—Καβαλαρίδι Ἀρμί—Μελισινοῦ Κορυφὴ— Βιτσιλόκουμος Κοινότητας Φόδελε Ν. Ἡρακλείου.

Ο ΝΟΜΑΡΧΗΣ ΗΡΑΚΛΕΙΟΥ

Ἔχοντας ὑπόψη:

1. Τὶς διατάξεις τοῦ ἄρθρου 117 παρ. 3 τοῦ Συντάγματος.
2. Τὶς διατάξεις τοῦ Ν. 998/1979 «περὶ προστασίας τῶν δασῶν καὶ τῶν δασικῶν ἐν γένει ἐκτάσεων τῆς Χώρας» καὶ συγκεκριμένα: α) Τοῦ ἄρθρου 41 παρ. 1, β) τοῦ ἄρθρου 38 παρ. 1.
3. Τὶς διαταγὲς τοῦ Ὑπουργείου Γεωργίας: α) 160417/1180/8.7.80, β) 182447/3040/24.9.80.
4. Τὸ γεγονὸς ὅτι πυρκαϊὰ κατὰ τὴν 2.9.1979 ἀποτέφρωσε δασικὴ ἔκταση 300 στρεμμάτων στὶς θέσεις Γαλήνους, Καβαλαρίδι Ἀρμί, Μελισινοῦ Κορυφή, Βιτσιλόκουμος τῆς Κοινότητας Φόδελε, ἀποφασίζουμε:


Κηρύσσουμε ἀναδασωτέα, μὲ σκοπὸ τὴν ἐπαναδημιουργία τῆς δασικῆς βλαστήσεως ποὺ καταστράφηκε ἀπὸ πυρκαϊὰ κατὰ τὴν 2.9.1979, τὴν καμμένη ἔκταση τριακοσίων (300) στρεμμάτων ποὺ βρίσκεται στὴ θέση Γαλήνους, Καβαλαρίδι Ἀρμί, Μελισινοῦ Κορφή, Βιτσιλίκουμος τῆς Κοινότητας Φόδελε καὶ προσδιορίζεται ἀπὸ τὰ στοιχεῖα Α—Β—Γ—Δ—Ε—Ζ—Η—Α ὅπως φαίνονται στὸ συνημμένο διάγραμμα μὲ κλίμακα 1 : 5000 καὶ χάρτη μὲ κλίμακα 1 : 50.000, τὸ ὁποῖο ἀποτελεῖ ἀναπόσπαστο μέρος τῆς ἀποφάσεως αὐτῆς καὶ ἔχει ὅρια:

Ἀνατολικά: Μὲ κορυφογραμμὴ Καβαλαρίδι Ἀρμὶ μέχρι σπιτάκι, ἀπὸ Μονοπάτι πρὸς Χαβουνομάσκαλο, καὶ ἀπὸ ἐκεῖ στὴν Ἀνατολικὴ κορυφὴ Μελισινοῦ.
Δυτικά: Μὲ Νταβασιμὸ Λαγγὸ μέχρι Μάνδρα Νύκταρη.
Βόρεια: Μὲ Ἀφορδακοκάβουσο.
Νότια: Κορυφογραμμὴ ἀπὸ Μάνδρα Νύκταρη, Βιτσιλόκουμο, Μελισινοῦ Κορυφὴ μέχρι τὴν Ἀνατολικὴ κορυφή.

Ἡ ἀπόφαση αὐτὴ νὰ δημοσιευθεῖ στὴν Ἐφημερίδα τῆς Κυβερνήσεως.

Ἡράκλειο, 12 Μαρτίου 1982

Ὁ Νομαρχῶν Διευθυντὴς
ΓΕΩΡΓΙΟΣ ΟΙΚΟΝΟΜΙΔΗΣ

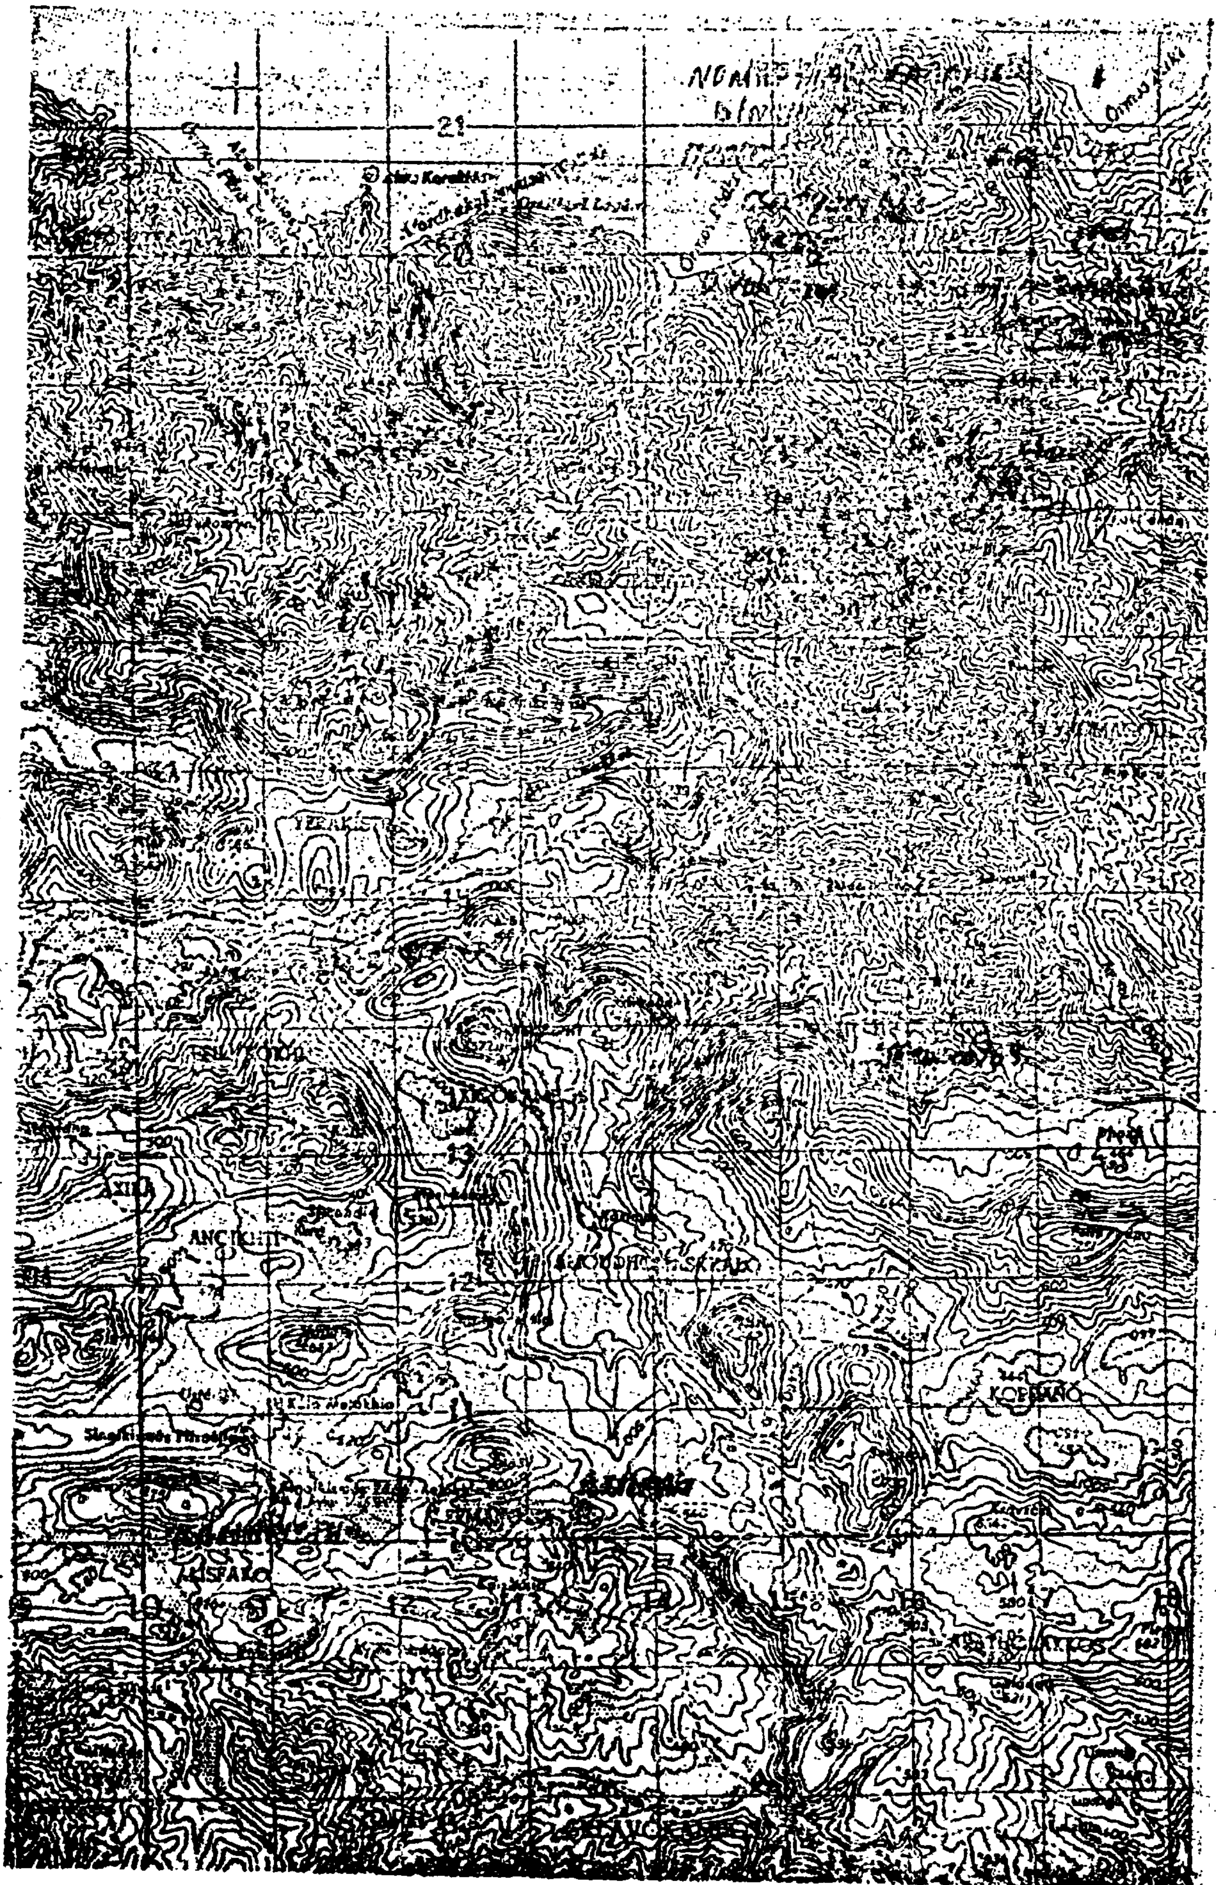



'Αριθ. 645 (6)

Κήρυξη ἀναγκαστικῆς ἀπαλλοτριώσεως γιὰ τὴν κατασκευὴ ἀγωγοῦ καὶ φρεατίων ἀπὸ τὸν Ο.Υ.Θ.

Ο ΝΟΜΑΡΧΗΣ ΘΕΣΣΑΛΟΝΙΚΗΣ

Σύμφωνα μέ:

1. Τὶς διατάξεις τοῦ Ν.Δ. 797/1971 «περὶ ἀναγκαστικῶν ἀπαλλοτριώσεων» σὲ συνδυασμὸ καὶ μὲ τὶς διατάξεις τοῦ Β.Δ. 139/1971 «περὶ τῆς ἁρμοδιότητος τῶν Νομαρχῶν πρὸς κήρυξιν ἀναγκαστικῶν τινων ἀπαλλοτριώσεων».

2. Τὶς διατάξεις τοῦ Α.Ν. 1563/1939 «περὶ συστάσεως εἰδικοῦ Ταμείου Ὑδρεύσεως Θεσσαλονίκης».

3. Τὸ ἔγγραφο ἀριθ. 3750/15.6.82 τοῦ Ο.Υ.Θ. μὲ τὸ ὁποῖο προτείνεται ἡ κήρυξη ἀναγκαστικῆς δουλείας στὴν περιοχὴ Πυλαίας Θεσσαλονίκης γιὰ τὴν κατασκευὴ ἀγωγοῦ καὶ φρεατίων, ἀποφασίζουμε:

Κηρύσσουμε ἀναγκαστικὰ δουλεία λόγω δημόσιας ὠφέλειας, δηλαδὴ γιὰ τὴν κατασκευὴ ἑνὸς ἀγωγοῦ καὶ δύο φρεατίων γιὰ τὴν ὑδροδότηση τοῦ ἀνατολικοῦ τομέα τῆς πόλεως σὲ ἔκταση συνολικῆς ἐπιφανείας 580 μ2, ὅπως φαίνεται στὸ ἀπὸ μηνὸς 'Απριλίου 1982 κτηματολογικὸ διάγραμμα καὶ μὲ κλίμακα 1:1000 καὶ στὸν ἀντίστοιχο κτηματολογικὸ πίνακα ποὺ ἔχουν θεωρηθεῖ κατὰ Νόμο ἀπὸ τὸν Προϊστάμενο τοῦ Τμήματος Προγράμματος Μελετῶν τῆς Δ.Τ.Υ.Ν. Θεσσαλονίκης, τὸ δικαίωμα τῆς δουλείας συνίσταται στὴν ἀπαγόρευση: α) κατασκευῆς οἱουδήποτε κτίσματος ἢ ἐγκαταστάσεως ὑπογείου ἢ ἐπιγείου, β) κατασκευῆς βόθρων ὑπονόμων καὶ πάσης φύσεως ἐγκαταστάσεων δυναμένων νὰ ἔχουν ἐπίδραση ἐπὶ τοῦ ἀγωγοῦ ἢ τοῦ ὕδατος, καθὼς καὶ καλλιέργειας κάθε εἴδους δένδρου, καὶ γ) διελεύσεως οἱουδήποτε ὀχήματος μικτοῦ βάρους ἄνω τῶν τριῶν (3) τόννων.

Ἡ ἀπαλλοτρίωση κηρύσσεται ὑπὲρ τοῦ 'Οργανισμοῦ Ὑδρεύσεως Θεσσαλονίκης καὶ μὲ δαπάνη του.

Στὴν ἔκταση ποὺ ἀπαλλοτριώνεται προβάλλει δικαιώματα κυριότητος ὁ Ἱερὸς Ναὸς Προφήτη Ἠλία Πυλαίας.

Ἡ ἀπόφαση αὐτὴ νὰ δημοσιευθεῖ στὴν 'Εφημερίδα τῆς Κυβερνήσεως.

Θεσσαλονίκη, 5 'Ιουλίου 1982

Ὁ Νομάρχης
ΛΥΚΟΥΡΓΟΣ ΣΑΚΕΛΛΑΡΗΣ

'Αριθ. 1926 (7)

'Επικύρωση καθορισμοῦ ὁρίων αἰγιαλοῦ καὶ παραλίας στὴ θέση Νυδρὶ Λευκάδας.

Ο ΝΟΜΑΡΧΗΣ ΛΕΥΚΑΔΑΣ

Ἔχοντας ὑπόψη:

1) Τὶς διατάξεις τοῦ Ν. 3200/55 «περὶ Διοικητικῆς 'Αποκεντρώσεως».

2) Τὶς διατάξεις τοῦ Α.Ν. 2344/40 «περὶ Αἰγιαλοῦ καὶ Παραλίας», καθὼς αὐτὸς τροποποιήθηκε ἀπὸ τὸν Α.Ν. 263/1968 καὶ ἰσχύει, καὶ

3) Τὸ ἀριθ. Φ.187.2/112/82 Σ. 314/24-2-82 ἔγγραφο τοῦ Γ.Ε.Ν. τὸ ὁποῖο συμφωνεῖ μὲ τὸ περιγραφόμενο κατωτέρω διάγραμμα καὶ τὴν ἔκθεση τῆς ἁρμόδιας 'Επιτροπῆς καθορισμοῦ τῶν ὁρίων Αἰγιαλοῦ καὶ Παραλίας στὴν περιοχὴ Νυδρὶ Λευκάδας, ὅπως τροποποιήθηκε μὲ τὶς ὑποδείξεις τῶν ἀνωτέρω ἐγγράφων τοῦ ΓΕΝ.

'Επικυρώνουμε τὴ χάραξη ὁριογραμμῆς Αἰγιαλοῦ καὶ Παραλίας ποὺ ἔγινε στὴν περιοχὴ Νυδρὶ Λευκάδας, καθὼς αὐτὴ περιγράφεται στὴν ἀπὸ χρονολογία 16-3-1982 ἔκθεση τῆς κατὰ τὸ ἄρθρο 5 τοῦ Α.Ν. 263/68 ἁρμόδιας πρὸς τοῦτο ἐπιτροπῆς καὶ καθὼς εἰκονίζεται στὸ τοπογραφικὸ διάγραμμα τοῦ Πολ. Μηχανικοῦ Παναγιώτη Σακκᾶ τὸ ὁποῖο ἐλέγχθηκε ἀπὸ τὸν Τοπογράφο Μηχανικὸ τῆς Δ.Τ.Υ. Ν. Λευκάδας, Θωμᾶ Λεπεσιώτη καὶ θεωρήθηκε στὶς 15-3-1982 ἀπὸ τὸ Δ/ντὴ Τεχνικῶν Ὑπηρεσιῶν Νομοῦ Λευκάδας Γεώργιο Δημόπουλο.

Ἡ παροῦσα ἀπόφαση νὰ δημοσιευθεῖ στὴν 'Εφημερίδα τῆς Κυβερνήσεως.

ΕΚΘΕΣΗ

Καθορισμοῦ (γιὰ πρώτη φορὰ) ὁρίων Αἰγιαλοῦ, Παραλίας καὶ Παλαιοῦ Αἰγιαλοῦ στὴν περιοχὴ Νυδρίου Νομοῦ Λευκάδας.

Λευκάδα σήμερα τὴν 16-3-1982 ἡ κατὰ Νόμον ἁρμοδία ἐπιτροπὴ ἀποτελουμένη ἐκ τῶν: 1) Νικολάου Μαντζουράνη, Οἰκονομικοῦ 'Εφόρου Λευκάδας (ὡς Προέδρου), 2) 'Αχιλλέα Σπυροπούλου, 'Ανθυποπλοιάρχου Λιμενικοῦ Σώματος, Λιμενάρχου Λευκάδας (ὡς μέλος) καὶ 3) Γεωργίου Δημοπούλου, Πολιτικοῦ Μηχανικοῦ Δ.Ε. μὲ 5ο β. Διευθυντοῦ Τεχνικῶν Ὑπηρεσιῶν Νομοῦ Λευκάδας (ὡς μέλος).

Λαβοῦσα ὑπόψη:

α) Τὸ τοπογραφικὸ διάγραμμα ὑπὸ κλίμακα 1 : 500 τῆς ἀνωτέρω περιοχῆς συνταχθὲν τὴν 29-4-1972 ὑπὸ τοῦ Παναγιώτη Σακκᾶ, Πολ. Μηχανικοῦ καὶ συμπληρωθὲν ὑπὸ τοῦ Τοπογράφου Μηχανικοῦ μὲ 4ο β. στὴν Δ.Τ.Υ.Ν. Λευκάδας Θωμᾶ Λεπεσιώτη καὶ θεωρηθὲν ὑπὸ τοῦ Διευθυντοῦ Τεχνικῶν Ὑπηρεσιῶν Νομοῦ Λευκάδας τὴν 15-3-1982.

β) Τὶς διατάξεις τοῦ Α.Ν. 2344/40 «περὶ Αἰγιαλοῦ καὶ Παραλίας» ὅπως συμπληρώθηκε καὶ τροποποιήθηκε μέχρι σήμερα.

γ) Τὰ ἐκ τῆς διενεργηθείσης τὴν 10-11-1981 αὐτοψίας προκύψαντα στοιχεῖα.

δ) Τὸ ἀριθ. Φ./187.2/176/78/Α.Σ. 590/27-3-78 ἔγγραφο τοῦ Γενικοῦ 'Επιτελείου Ναυτικοῦ.

ε) Τὸ ἀριθ. Φ. 187.2/281/80/Α.Σ. 967/5-5-80 ἔγγραφο τοῦ Γ.Ε.Ν.

ζ) Τὸ ἀριθ. Φ. Α2-IV/187.2/684/80/'Αριθ. Σ. 2244/22-10-80.

η) Τὸ ἀριθ. Φ. Α2-IV/187.2/125/81/'Αριθ. Σ. 339/27-2-1981 ἔγγραφο τοῦ Γ.Ε.Ν.

θ) Τὸ ἀριθ. Φ 187.2/112/82/Α Σ 314/24-2-1982 ἔγγραφο τοῦ Γ Ε Ν, ἀποφασίζει:

Καθορίζει ἐπὶ τοῦ ὡς ἄνω τοπογραφικοῦ διαγράμματος:

1) Διὰ συνεχοῦς ἐρυθρᾶς γραμμῆς τὸ ὅριο Αἰγιαλοῦ

2) Διὰ συνεχοῦς κιτρίνης γραμμῆς τὸ ὅριο Παραλίας καὶ

3) Διὰ συνεχοῦς κυανῆς γραμμῆς τὸ ὅριο Παλαιοῦ Αἰγιαλοῦ, ἀναλυτικότερα:

1) Ὡς ὁριογραμμὴ τοῦ Αἰγιαλοῦ ὁρίζεται ἡ πολυγωνικὴ τῶν κορυφῶν 1, 2, 3, 4, 5, 6, 7, 8, 9, 10, 11, 12, 13, 14, 15, 16, 17, 18, 19, 20, 21, 22, 23, 24, 25, 26, 27, 28, 29, 30, 31, 32, 33, 34, 35, 36, 37, 38, 39, 40, 41, 42, 43, ὡς ἀκολούθως:

Ἡ κορυφὴ 1 σὲ ἀπόσταση 15,50 μ ἀπὸ γωνία ἰσογείου οἰκίσκου ποὺ ἐμφαίνεται στὸ διάγραμμα καὶ σὲ ἀπόσταση 41,00 μ ἀπὸ γωνία οἰκίας Στεφανίας Στραγαλινοῦ

Ἡ κορυφὴ 2 σὲ ἀπόσταση 34,50 μ ἀπὸ γωνία οἰκίας Χαραλ. Βερυκίου καὶ σὲ ἀπόσταση 35,00 μ. ἀπὸ οἰκία 'Ιωάν. Βερυκίου.

Ἡ κορυφὴ 1 σὲ ἀπόσταση 20,50 μ. ἀπὸ γωνία οἰκίας Χρήστου Σολδάτου καὶ σὲ ἀπόσταση 17,00 μ. ἀπὸ γωνία οἰκίας ὡς ἐμφαίνεται στὸ συνοδεῦον τοπογραφικὸ διάγραμμα.

Ἡ κορυφὴ 4 σὲ ἀπόσταση 63,00 μ. ἀπὸ γωνία οἰκίας Βασιλείου Κοκονᾶ καὶ σὲ ἀπόσταση 62,00 μ. ἀπὸ γωνία οἰκίας Βασιλείου Κακονᾶ.

Ἡ κορυφὴ 5 σὲ ἀπόσταση 48,50 μ. ἀπὸ γωνία οἰκίας 'Ιωάννου Μανωλίτση καὶ σὲ ἀπόσταση 58,50 μ. ἀπὸ γωνία τῆς ἰδίας οἰκίας.

Ἡ κορυφὴ 6 σὲ ἀπόσταση 30,00 μ. ἀπὸ γωνία οἰκίας Δημ. Βαγενᾶ καὶ σὲ ἀπόσταση 29,00 μ. ἀπὸ γωνία τῆς ἰδίας οἰκίας.

Ἡ κορυφὴ 7 σὲ ἀπόσταση 35,00 μ. ἀπὸ γωνία οἰκίας ὡς ἐμφαίνεται στὸ συνοδεῦον τοπογραφικὸ διάγραμμα καὶ σὲ ἀπόσταση 17,00 μ. ἀπὸ γωνίας οἰκίας Δημ. Κομινάτου.

Ἡ κορυφὴ 8 σὲ ἀπόσταση 10,00 μ. ἀπὸ γωνία οἰκίας Δημ. Κομινάτου καὶ σὲ ἀπόσταση 20,00 μ. ἀπὸ γωνία οἰκίας ὡς ἐμφαίνεται στὸ συνοδεῦον τοπογραφικὸ διάγραμμα.

Ἡ κορυφὴ 9 σὲ ἀπόσταση 20,00 μ. ἀπὸ γωνία οἰκίας Ζώη Γαζῆ καὶ σὲ ἀπόσταση 15,00 μ. ἀπὸ γωνία τῆς ἰδίας οἰκίας.

Ἡ κορυφὴ 10 σὲ ἀπόσταση 17,00 μ. ἀπὸ γωνία οἰκίας Νικολάου καὶ Σταμούλη Γαζῆ καὶ σὲ ἀπόσταση 15,00 μ. ἀπὸ γωνία τῆς ἰδίας οἰκίας.

Ἡ κορυφὴ 11 σὲ ἀπόσταση 11,50 μ. ἀπὸ γωνία οἰκίας Σπυραντωνίου Ἀρέθα καὶ σὲ ἀπόσταση 20,00 μ. ἀπὸ γωνία οἰκίας Νικολάου Σέρβου.

Ἡ κορυφὴ 12 σὲ ἀπόσταση 27,00 μ. ἀπὸ γωνία οἰκίας Σπυραντωνίου Ἀρέθα καὶ σὲ ἀπόσταση 54,50 μ. ἀπὸ γωνία οἰκίας Σωτηρίου Κοντογιώργη.

Ἡ κορυφὴ 13 σὲ ἀπόσταση 40,00 μ. ἀπὸ γωνία οἰκίας ὡς ἐμφαίνεται στὸ συνοδεῦον τοπογραφικὸ διάγραμμα καὶ σὲ ἀπόσταση 44,00 μ. ἀπὸ ἄλλη γωνία τῆς ἰδίας οἰκίας.

Ἡ κορυφὴ 14 σὲ ἀπόσταση 29,00 μ. ἀπὸ γωνία οἰκίας Νικ. Γαζῆ καὶ Σταύρακα καὶ σὲ ἀπόσταση 32,50 μ. ἀπὸ γωνία τῆς ἰδίας οἰκίας.

Ἡ κορυφὴ 15 σὲ ἀπόσταση 28,00 μ. ἀπὸ γωνία οἰκίας Νικ. Γαζῆ καὶ Σταύρακα καὶ σὲ ἀπόσταση 29,50 μ. ἀπὸ γωνία τῆς ἰδίας οἰκίας.

Ἡ κορυφὴ 16 σὲ ἀπόσταση 26,50 μ. ἀπὸ γωνία οἰκίας Νικ. Γαζῆ καὶ Σταύρακα καὶ σὲ ἀπόσταση 24,00 μ. ἀπὸ γωνία οἰκίας Δημ. Γαζῆ.

Ἡ κορυφὴ 17 σὲ ἀπόσταση 28,50 μ. ἀπὸ γωνία οἰκίας Μαμαλούκα καὶ σὲ ἀπόσταση 35,00 μ. ἀπὸ γωνία τοῦ Τελωνείου.

Ἡ κορυφὴ 18 σὲ ἀπόσταση 35,00 μ. ἀπὸ γωνία οἰκίας Κυριάκου Φραγκούλη καὶ σὲ ἀπόσταση 21,50 μ. ἀπὸ γωνία τοῦ Τελωνείου.

Ἡ κορυφὴ 19 σὲ ἀπόσταση 19,00 μ. ἀπὸ γωνία οἰκίας Λευκάδιου Μαχέλα καὶ Νικ. Γαζῆ καὶ σὲ ἀπόσταση 17,50 μ. ἀπὸ γωνία τῆς ἰδίας οἰκίας.

Ἡ κορυφὴ 20 σὲ ἀπόσταση 14,00 μ. ἀπὸ γωνία οἰκίας Λευκάδιου Μαχέλα καὶ σὲ ἀπόσταση 13,50 μ. ἀπὸ γωνία ἰδίας οἰκίας.

Ἡ κορυφὴ 21 σὲ ἀπόσταση 20,00 μ. ἀπὸ γωνία οἰκίας Ἀθαν. Κατσατζῆ καὶ σὲ ἀπόσταση 22,50 μ. ἀπὸ γωνία τῆς ἰδίας οἰκίας.

Ἡ κορυφὴ 22 σὲ ἀπόσταση 21,50 μ. ἀπὸ γωνία Ἀθαν. Κατσατζῆ καὶ σὲ ἀπόσταση 27,50 μ. ἀπὸ γωνία οἰκίσκου ὡς ἐμφαίνεται στὸ συνοδεῦον τοπογραφικὸν διάγραμμα.

Ἡ κορυφὴ 23 σὲ ἀπόσταση 11,00 μ. ἀπὸ γωνία οἰκίας Παξινοῦ καὶ σὲ ἀπόσταση 21,00 μ. ἀπὸ γωνία οἰκίας ποὺ ἐμφαίνεται στὸ συνοδεῦον τοπογραφικὸ διάγραμμα.

Ἡ κορυφὴ 24 σὲ ἀπόσταση 12,50 μ. ἀπὸ γωνία οἰκίας Τηλ. Στεριώτη καὶ σὲ ἀπόσταση 8,00 μ. ἀπὸ γωνία οἰκίας ὡς ἐμφαίνεται στὸ συνοδεῦον τοπογραφικὸ διάγραμμα.

Ἡ κορυφὴ 25 σὲ ἀπόσταση 12,00 μ. ἀπὸ γωνία οἰκίας ποὺ ἐμφαίνεται στὸ διάγραμμα καὶ σὲ ἀπόσταση 25,00 μ. ἀπὸ γωνία ὑπὸ ἀνέγερση οἰκίας.

Ἡ κορυφὴ 26 σὲ ἀπόσταση 22,50 μ. ἀπὸ γωνία οἰκίας πρὸς ἀνέγερση καὶ σὲ ἀπόσταση 13,00 μ. ἀπὸ γωνία οἰκίας Δάγλα.

Ἡ κορυφὴ 27 σὲ ἀπόσταση 36,00 μ. ἀπὸ γωνία οἰκίας Κων/νου Δάγλα καὶ σὲ ἀπόσταση 29,00 μ. ἀπὸ γωνία τῆς ἰδίας οἰκίας.

Ἡ κορυφὴ 28 σὲ ἀπόσταση 34,00 μ. ἀπὸ γωνία οἰκίας Ζώη Γαζῆ καὶ σὲ ἀπόσταση 28,50 μ. ἀπὸ γωνία τῆς ἰδίας οἰκίας.

Ἡ κορυφὴ 29 σὲ ἀπόσταση 19,50 μ. ἀπὸ γωνία οἰκίας Ζώη Γαζῆ καὶ σὲ ἀπόσταση 26,50 μ. ἀπὸ γωνία τῆς ἰδίας οἰκίας.

Ἡ κορυφὴ 30 σὲ ἀπόσταση 16,50 μ. ἀπὸ γωνία οἰκίας Ζώη Γαζῆ καὶ σὲ ἀπόσταση 17,50 μ. ἀπὸ γωνία τῆς ἰδίας οἰκίας.

Ἡ κορυφὴ 31 σὲ ἀπόσταση 31,00 μ. ἀπὸ γωνία οἰκίας Ζώη Γαζῆ καὶ σὲ ἀπόσταση 20,00 μ. ἀπὸ γωνία τῆς ἰδίας οἰκίας.

Ἡ κορυφὴ 32 σὲ ἀπόσταση 35,00 μ. ἀπὸ γωνία οἰκίας Κων/νου Γαζῆ τοῦ Γρηγορίου καὶ σὲ ἀπόσταση 32,00 μ. ἀπὸ γωνία τῆς ἰδίας οἰκίας.

Ἡ κορυφὴ 33 σὲ ἀπόσταση 48,50 μ. ἀπὸ γωνία οἰκίας Κων/νου Γαζῆ τοῦ Γρηγορίου καὶ σὲ ἀπόσταση 45,00 μ. ἀπὸ γωνία οἰκίας Σταύρου Φατούρου.

Ἡ κορυφὴ 34 σὲ ἀπόσταση 53,00 μ. ἀπὸ γωνία οἰκίας Σταύρου Φατούρου καὶ σὲ ἀπόσταση 57,50 μ. ἀπὸ γωνία τῆς ἰδίας οἰκίας.

Ἡ κορυφὴ 35 σὲ ἀπόσταση 43,00 μ. ἀπὸ γωνία οἰκίας Σταύρου Φατούρου καὶ σὲ ἀπόσταση 47,50 μ. ἀπὸ γωνία οἰκίας Χρήστου Κοψιδᾶ.

Ἡ κορυφὴ 36 σὲ ἀπόσταση 42,00 μ. ἀπὸ γωνία οἰκίας Σταύρου Φατούρου καὶ σὲ ἀπόσταση 26,50 μ. ἀπὸ γωνία οἰκίας Χρήστου Κοψιδᾶ.

Ἡ κορυφὴ 37 σὲ ἀπόσταση 35,00 μ. ἀπὸ γωνία οἰκίας Χρήστου Κοψιδᾶ καὶ σὲ ἀπόσταση 27,00 μ. ἀπὸ γωνία τῆς ἰδίας οἰκίας.

Ἡ κορυφὴ 38 σὲ ἀπόσταση 17,00 μ. ἀπὸ γωνία οἰκίας Κων/νου Κοψιδᾶ καὶ σὲ ἀπόσταση 14,00 μ. ἀπὸ γωνία τῆς ἰδίας οἰκίας.

Ἡ κορυφὴ 39 σὲ ἀπόσταση 31,50 μ. ἀπὸ γωνία οἰκίας Κων/νου Κοψιδᾶ καὶ σὲ ἀπόσταση 32,00 μ. ἀπὸ γωνία τῆς ἰδίας οἰκίας.

Ἡ κορυφὴ 40 σὲ ἀπόσταση 73,00 μ. ἀπὸ γωνία οἰκίας Κων/νου Κοψιδᾶ καὶ σὲ ἀπόσταση 74,50 μ. ἀπὸ γωνία οἰκίσκου ποὺ ἐμφαίνεται στὸ συνοδεῦον τοπογραφικὸ διάγραμμα.

Ἡ κορυφὴ 41 σὲ ἀπόσταση 1,50 μ. ἀπὸ γωνία οἰκίσκου ποὺ ἐμφαίνεται στὸ διάγραμμα καὶ σὲ ἀπόσταση 6,00 μ. ἀπὸ γωνία τοῦ ἰδίου οἰκίσκου.

Ἡ κορυφὴ 42 σὲ ἀπόσταση 6,50 μ. ἀπὸ γωνία οἰκίσκου ποὺ ἐμφαίνεται στὸ συνοδεῦον τοπογραφικὸ διάγραμμα καὶ σὲ ἀπόσταση 27,50 μ. ἀπὸ γωνία οἰκίας ποὺ ἐμφαίνεται στὸ συνοδεῦον τοπογραφικὸ διάγραμμα.

Ἡ κορυφὴ 43 σὲ ἀπόσταση 19,50 μ. ἀπὸ γωνία οἰκίας ποὺ ἐμφαίνεται στὸ συνοδεῦον τοπογραφικὸ διάγραμμα καὶ σὲ ἀπόσταση 28,50 μ. ἀπὸ γωνία τῆς ἰδίας οἰκίας.

2) Ὡς ὁριογραμμὴ παραλίας καθορίζεται ἡ πολυγωνικὴ τῶν κορυφῶν 1', 2', 3', 4', 5', 6', 7', 8', 9', 10', 11', 12', 13', 14', 15', 16', 17', 18', 19', 20', 21', 22', 23', 24', 25', 26', 27', 28', 29', 30', 31', 32', 33', 34', 35', 36', 37', 38', 39', 40', 41', 42', 43', 44', 45'.

Ἡ κορυφὴ 1' σὲ ἀπόσταση 29,00 μ. ἀπὸ γωνία οἰκίας ποὺ ἐμφαίνεται στὸ συνοδεῦον τοπογραφικὸ διάγραμμα καὶ σὲ ἀπόσταση 31,00 μ. ἀπὸ γωνία τῆς ἰδίας οἰκίας.

Ἡ κορυφὴ 2' σὲ ἀπόσταση 27,50 μ. ἀπὸ γωνία οἰκίας Ἰωάννου Βερυκίου καὶ σὲ ἀπόσταση 25,50 μ. ἀπὸ γωνία οἰκίας τοῦ Χαρ. Βερυκίου.

Ἡ κορυφὴ 3' σὲ ἀπόσταση 12,50 μ. ἀπὸ γωνία οἰκίας Χρήστου Σολδάτου καὶ σὲ ἀπόσταση 7,50 μ. ἀπὸ γωνία οἰκίας ὡς ἐμφαίνεται στὸ συνοδεῦον τοπογραφικὸ διάγραμμα.

Ἡ κορυφὴ 4' σὲ ἀπόσταση 44,00 μ. ἀπὸ γωνία οἰκίσκου ὡς ἐμφαίνεται στὸ διάγραμμα καὶ σὲ ἀπόσταση 52,00 μ. ἀπὸ γωνία οἰκίας Βασιλείου Κακονᾶ.

Ἡ κορυφὴ 5' σὲ ἀπόσταση 46,00 μ. ἀπὸ γωνία οἰκίας Βασιλείου Κακονᾶ καὶ σὲ ἀπόσταση 45,00 μ. ἀπὸ γωνία οἰκίας Ἰωάννου Μανωλίτση.

Ἡ κορυφὴ 6' σὲ ἀπόσταση 22,00 μ. ἀπὸ γωνία οἰκίας ὡς ἐμφαίνεται στὸ συνοδεῦον τοπογραφικὸ διάγραμμα καὶ σὲ ἀπόσταση 26,00 μ. ἀπὸ γωνία οἰκίας ποὺ ἐμφαίνεται στὸ διάγραμμα.

Ἡ κορυφὴ 7' σὲ ἀπόσταση 21,00 μ. ἀπὸ γωνία οἰκίας ποὺ ἐμφαίνεται στὸ συνοδεῦον διάγραμμα καὶ σὲ ἀπόσταση 8,50 μ. ἀπὸ γωνία οἰκίας Δημητρίου Κομινάτου.

Ἡ κορυφὴ 8' συμπίπτει μὲ γωνία οἰκίας Δημητρίου Κακονᾶ.

Ἡ κορυφὴ 9' σὲ ἀπόσταση 17,50 μ. ἀπὸ γωνία οἰκίας Ζώη Γαζῆ καὶ σὲ ἀπόσταση 5,00 μ. ἀπὸ γωνία οἰκίας Νικ. καὶ Σταμούλη Γαζῆ.

Ἡ κορυφὴ 10' σὲ ἀπόσταση 3,00 μ. ἀπὸ γωνία οἰκίας Σπυραντώνη Ἀρέθα καὶ σὲ ἀπόσταση 1,5 μ. ἀπὸ γωνία τῆς ἰδίας οἰκίας.

Ἡ κορυφὴ 11' σὲ ἀπόσταση 15,00 μ. ἀπὸ γωνία οἰκίας Νικ. Σέρβου καὶ σὲ ἀπόσταση 18,00 μ. ἀπὸ γωνία οἰκίας Ξ. Καρτάνου.

Ἡ κορυφὴ 12' σὲ ἀπόσταση 19,00 μ. ἀπὸ γωνία οἰκίας Ξ. Καρτάνου καὶ σὲ ἀπόσταση 20,00 μ. ἀπὸ γωνία τῆς ἰδίας οἰκίας.

Ἡ κορυφὴ 13' σὲ ἀπόσταση 22,00 μ. ἀπὸ γωνία Σωτ. Κοντογιώργη καὶ σὲ ἀπόσταση 34,00 μ. ἀπὸ γωνία οἰκίας ὅπως ἐμφαίνεται στὸ διάγραμμα.

Ἡ κορυφὴ 14' σὲ ἀπόσταση 19,00 μ. ἀπὸ γωνία οἰκίας ὡς ἐμφαίνεται στὸ διάγραμμα καὶ σὲ ἀπόσταση 19,00 μ. ἀπὸ γωνία οἰκίας Νικ. Γαζῆ καὶ Σταύρακα.

Ἡ κορυφὴ 15' σὲ ἀπόσταση 16,00 μ. ἀπὸ γωνία οἰκίας Νικ. Γαζῆ καὶ Σταύρακα καὶ σὲ ἀπόσταση 14,50 μ. ἀπὸ γωνία οἰκίας Δημ. Γαζῆ.

Ἡ κορυφὴ 16' σὲ ἀπόσταση 19,00 μ. ἀπὸ γωνία οἰκίας Μαμαλούκα καὶ σὲ ἀπόσταση 25,00 μ. ἀπὸ γωνία οἰκίας Κυριάκου Φραγκούλη.

Ἡ κορυφὴ 17' σὲ ἀπόσταση 17,50 μ. ἀπὸ γωνία οἰκίσκου Τελωνείου καὶ σὲ ἀπόσταση 12,50 μ. ἀπὸ γωνία τοῦ ἰδίου οἰκίσκου.

Ἡ κορυφὴ 18' σὲ ἀπόσταση 13,00 μ. ἀπὸ γωνία οἰκίας Λευκάδιου Μαχέλα καὶ Νικ. Γαζῆ καὶ σὲ ἀπόσταση 7,00 μ. ἀπὸ γωνία τῆς ἰδίας οἰκίας.

Ἡ κορυφὴ 19' σὲ ἀπόσταση 10,00 μ. ἀπὸ γωνία Λευκάδιου Μαχέλα καὶ σὲ ἀπόσταση 4,50 μ. ἀπὸ γωνία τῆς ἰδίας οἰκίας.

Ἡ κορυφὴ 20' σὲ ἀπόσταση 14,00 μ. ἀπὸ γωνία οἰκίας Ἀθ. Κατσατζῆ καὶ σὲ ἀπόσταση 15,00 μ. ἀπὸ γωνία τῆς ἰδίας οἰκίας.

Ἡ κορυφὴ 21' σὲ ἀπόσταση 12,50 μ. ἀπὸ γωνία οἰκίας Ἀθ. Κατσατζῆ καὶ σὲ ἀπόσταση 22,50 μ. ἀπὸ γωνία οἰκίας ὡς ἐμφαίνεται στὸ συνοδεῦον τοπογραφικὸ διάγραμμα.

Ἡ κορυφὴ 22' σὲ ἀπόσταση 19,00 μ. ἀπὸ γωνία οἰκίας Παξινοῦ καὶ σὲ ἀπόσταση 16,00 μ. ἀπὸ γωνία οἰκίας ποὺ ἐμφαίνεται στὸ συνοδεῦον τοπογραφικὸ διάγραμμα.

Ἡ κορυφὴ 23' σὲ ἀπόσταση 13,00 μ. ἀπὸ γωνία οἰκίας Τηλ. Στεριώτη καὶ σὲ ἀπόσταση 6,00 μ. ἀπὸ γωνία οἰκίας ὡς ἐμφαίνεται.

Ἡ κορυφὴ 24' συμπίπτει μὲ γωνία οἰκίας ὡς ἐμφαίνεται στὸ συνοδεῦον τοπογραφικὸ διάγραμμα.

Ἡ κορυφὴ 25' συμπίπτει μὲ γωνία οἰκίας Δάγλα.

Ἡ κορυφὴ 26' σὲ ἀπόσταση 26,50 μ. ἀπὸ γωνία Κων/νου Δάγλα καὶ σὲ ἀπόσταση 30,50 μ. ἀπὸ γωνία τῆς ἰδίας οἰκίας.

Ἡ κορυφὴ 27' σὲ ἀπόσταση 26,50 μ. ἀπὸ γωνία οἰκίας Ζώη Γαζῆ καὶ σὲ ἀπόσταση 21,50 μ. ἀπὸ γωνία τῆς ἰδίας οἰκίας.

Ἡ κορυφὴ 28' σὲ ἀπόσταση 20,00 μ. ἀπὸ γωνία οἰκίας Ζώη Γαζῆ καὶ σὲ ἀπόσταση 21,00 μ. ἀπὸ γωνία τῆς ἰδίας οἰκίας.

Ἡ κορυφὴ 29' σὲ ἀπόσταση 7,00 μ. ἀπὸ γωνία οἰκίας Ζώη Γαζῆ καὶ σὲ ἀπόσταση 12,00 μ. ἀπὸ γωνία τῆς ἰδίας οἰκίας.

Ἡ κορυφὴ 30' σὲ ἀπόσταση 15,50 μ. ἀπὸ οἰκία Ζώη Γαζῆ καὶ σὲ ἀπόσταση 22,00 μ. ἀπὸ γωνία ἰδίας οἰκίας.

Ἡ κορυφὴ 31' σὲ ἀπόσταση 27,00 ἀπὸ γωνία οἰκίας Κων/νου Γαζῆ καὶ σὲ ἀπόσταση 23,00 μ. ἀπὸ γωνία ἰδίας οἰκίας.

Ἡ κορυφὴ 32' σὲ ἀπόσταση 42,00 μ. ἀπὸ γωνία οἰκίας Κων/νου Γαζῆ καὶ σὲ ἀπόσταση 35,50 μ. ἀπὸ γωνία οἰκίας Σπυρ. Φατούρου.

Ἡ κορυφὴ 33' σὲ ἀπόσταση 39,50 μ. ἀπὸ γωνία οἰκίας Στ. Φατούρου καὶ σὲ ἀπόσταση 46,00 μ. ἀπὸ γωνία ἰδίας οἰκίας.

Ἡ κορυφὴ 34' σὲ ἀπόσταση 46,00 μ. ἀπὸ γωνία οἰκίας Στ. Φατούρου καὶ σὲ ἀπόσταση 49,00 μ. ἀπὸ γωνία ἰδίας οἰκίας.

Ἡ κορυφὴ 35' σὲ ἀπόσταση 37,00 μ. ἀπὸ γωνία οἰκίας Στ. Φατούρου καὶ σὲ ἀπόσταση 35,50 μ. ἀπὸ γωνία τῆς ἰδίας οἰκίας.

Ἡ κορυφὴ 36' σὲ ἀπόσταση 36,50 μ. ἀπὸ γωνία οἰκίας Στ. Φατούρου καὶ σὲ ἀπόσταση 33,50 μ. ἀπὸ γωνία ἰδίας οἰκίας.

Ἡ κορυφὴ 37' σὲ ἀπόσταση 34,50 μ. ἀπὸ γωνία οἰκίας Στ. Φατούρου καὶ σὲ ἀπόσταση 39,50 μ. ἀπὸ γωνία Χρ. Κοψιδᾶ.

Ἡ κορυφὴ 38' σὲ ἀπόσταση 33,00 μ. ἀπὸ γωνία οἰκίας Στ. Φατούρου καὶ σὲ ἀπόσταση 16,50 μ. ἀπὸ γωνία οἰκίας Χρ. Κοψιδᾶ.

Ἡ κορυφὴ 39' σὲ ἀπόσταση 22,50 μ. ἀπὸ γωνία οἰκίας Χρ. Κοψιδᾶ καὶ σὲ ἀπόσταση 28,50 μ. ἀπὸ γωνία ἰδίας οἰκίας.

Ἡ κορυφὴ 40' σὲ ἀπόσταση 6,50 μ. ἀπὸ γωνία οἰκίας Κων/νου Κοψιδᾶ καὶ σὲ ἀπόσταση 5,00 μ. ἀπὸ γωνία ἰδίας οἰκίας.

Ἡ κορυφὴ 41' σὲ ἀπόσταση 27,50 μ. ἀπὸ γωνία οἰκίας Κων/νου Κοψιδᾶ καὶ σὲ ἀπόσταση 29,00 μ. ἀπὸ γωνία ἰδίας οἰκίας.

Ἡ κορυφὴ 42' σὲ ἀπόσταση 72,00 μ. ἀπὸ γωνία οἰκίας Κων/νου Κοψιδᾶ καὶ σὲ ἀπόσταση 39,00 μ. ἀπὸ κορυφὴ 41 τῆς ὁριογραμμῆς Αἰγιαλοῦ.

Ἡ κορυφὴ 43' σὲ ἀπόσταση 9,50 μ. ἀπὸ τὴν κορυφὴ 41 τῆς ὁριογραμμῆς Αἰγιαλοῦ καὶ σὲ ἀπόσταση 3,00 μ. ἀπὸ γωνία οἰκισμοῦ ποὺ ἐμφαίνεται στὸ συνοδεῦον τοπογραφικὸ διάγραμμα.

Ἡ κορυφὴ 44' σὲ ἀπόσταση 8,00 μ. ἀπὸ γωνία οἰκίσκου ὡς ἐμφαίνεται στὸ διάγραμμα καὶ σὲ ἀπόσταση 10,50 μ. ἀπὸ γωνία ἰδίου οἰκίσκου.

Ἡ κορυφὴ 45' σὲ ἀπόσταση 21,50 μ. ἀπὸ γωνία οἰκίας ποὺ ἐμφαίνεται στὸ διάγραμμα καὶ σὲ ἀπόσταση 10,00 μ. ἀπὸ γωνία τῆς ἰδίας οἰκίας.

3) Ὡς ὁριογραμμὴ παλαιοῦ Αἰγιαλοῦ ὁρίζεται ἡ πολυγωνικὴ τῶν κορυφῶν 1'', 2'', 3'', 4'', 5'', 6'', 7'', 8'', 9'', 10'', 11'', 12'', 13'', 14'', 15'', 16'', 17'', 18'', 19'', 20'' καὶ 21'' ἀποτελουμένη ἐκ τριῶν κεχωρισμένων τμημάτων, τοῦ πρώτου ἐκ τῶν κορυφῶν 1'' ἕως καὶ 15'', τοῦ δευτέρου τμήματος ἐκ τῶν κορυφῶν 16'' ἕως καὶ 18'' καὶ τοῦ τρίτου τμήματος ἐκ τῶν κορυφῶν 19'' ἕως καὶ 21'' ἐξαρτηθεῖσες ὡς ἀκολούθως:

Ἡ κορυφὴ 1'' συμπίπτει μὲ τὴν κορυφὴ 2 τῆς ὁριογραμμῆς Αἰγιαλοῦ.

Ἡ κορυφὴ 2'' σὲ ἀπόσταση 15,00 μ. ἀπὸ γωνία οἰκίας Χριστ. Σολδάτου καὶ σὲ ἀπόσταση 16,00 μ. ἀπὸ τὸ ἰσόγειο οἰκίσκο ποὺ ἐμφαίνεται στὸ συνοδεῦον τοπογραφικὸ διάγραμμα.

Ἡ κορυφὴ 3'' σὲ ἀπόσταση 8,50 μ. ἀπὸ γωνία οἰκίας Ἀνδρέα Λογοθέτη καὶ σὲ ἀπόσταση 11,00 μ. ἀπὸ γωνία τῆς ἰδίας οἰκίας.

Ἡ κορυφὴ 4'' σὲ ἀπόσταση 7,50 μ. ἀπὸ γωνία οἰκίας Βασιλείου Θερμοῦ καὶ σὲ ἀπόσταση 6,00 μ. ἀπὸ γωνία οἰκίας Βασιλ. Κακονᾶ.

Ἡ κορυφὴ 5'' σὲ ἀπόσταση 4,00 μ. ἀπὸ γωνία οἰκίας Β. Κακονᾶ καὶ σὲ ἀπόσταση 5,00 μ. ἀπὸ γωνία τῆς ἰδίας οἰκίας.

Ἡ κορυφὴ 6'' συμπίπτει μὲ τὴν Ν.Α. γωνία τῆς οἰκίας τοῦ Ἰωάννου Μανωλίτση.

Ἡ κορυφὴ 7'' συμπίπτει μὲ τὴν Ν.Α. γωνία τῆς ἰσογείου οἰκοδομῆς ποὺ ἐμφαίνεται στὸ συνοδεῦον τοπογραφικὸ διάγραμμα.

Ἡ κορυφὴ 8'' σὲ ἀπόσταση 1,50 μ. ἀπὸ γωνία οἰκίας ποὺ ἐμφαίνεται στὸ διάγραμμα καὶ σὲ ἀπόσταση 15,00 μ. ἀπὸ γωνία οἰκίσκου ποὺ ἐμφαίνεται στὸ συνοδεῦον τοπογραφικὸ διάγραμμα.

῾Η κορυφὴ 9΄΄ συμπίπτει μὲ τὴν ἀνατολικὴ γωνία οἰκίας ποὺ ἐμφαίνεται στὸ συνοδεῦον τοπογραφικὸ διάγραμμα.

῾Η κορυφὴ 10΄΄ κεῖται ἐπὶ τῆς Β.Α. πλευρᾶς τῆς οἰκίας τοῦ Αἰμίλιου Γαζῆ.

῾Η κορυφὴ 11΄΄ συμπίπτει μὲ τὴν βορεία γωνία τῆς οἰκίας τοῦ Ζώη Γαζῆ.

῾Η κορυφὴ 12΄΄ συμπίπτει μὲ τὴν ᾿Ανατολικὴ γωνία τοῦ παλαιοῦ θεμελίου τῆς οἰκίας τοῦ Νικ. Σέρβου.

῾Η κορυφὴ 13΄΄ συμπίπτει μὲ τὴν κορυφὴ 15΄ τῆς οριογραμμῆς παραλίας.

῾Η κορυφὴ 14΄΄ σὲ ἀπόσταση 20,50 μ. ἀπὸ γωνία οἰκίας Κυριάκου Φραγκούλη καὶ σὲ ἀπόσταση 23,00 μ. ἀπὸ γωνία τῆς ἰδίας οἰκίας.

῾Η κορυφὴ 15΄΄ συμπίπτει μὲ τὴν κορυφὴ 19 τῆς οριογραμμῆς Αἰγιαλοῦ.

῾Η κορυφὴ 16΄΄ συμπίπτει μὲ τὴν κορυφὴ 20 τῆς οριογραμμῆς Αἰγιαλοῦ.

῾Η κορυφὴ 17΄΄ συμπίπτει μὲ τὴν κορυφὴ 21΄ τῆς οριογραμμῆς Παραλίας.

῾Η κορυφὴ 18΄΄ συμπίπτει μὲ τὴν κορυφὴ 23 τῆς οριογραμμῆς Αἰγιαλοῦ.

῾Η κορυφὴ 19΄΄ συμπίπτει μὲ τὴν κορυφὴ 33 τῆς οριογραμμῆς Αἰγιαλοῦ.

῾Η κορυφὴ 20΄΄ σὲ ἀπόσταση 26,50 μ. ἀπὸ γωνία οἰκίας Σταύρου Φατούρου καὶ σὲ ἀπόσταση 24,50 μ. ἀπὸ γωνία τῆς ἰδίας οἰκίας.

῾Η κορυφὴ 21΄΄ συμπίπτει μὲ τὴν κορυφὴ 36 τῆς οριογραμμῆς Αἰγιαλοῦ.


᾿Εξαιροῦνται ἐκ τῆς ζώνης τῆς παραλίας τὰ εἰς αὐτὴν ὑπάρχοντα κτίσματα (οἰκοδομὲς) ἢ τμήματα αὐτῶν δι᾿ ὃ καὶ περιγράφει ταῦτα εἰς τὸ διάγραμμα διὰ κιτρίνης γραμμῆς.

Τὰ Μέλη τῆς ᾿Επιτροπῆς

ΝΙΚΟΛΑΟΣ ΜΑΝΤΖΟΥΡΑΝΗΣ
ΑΧΙΛΛΕΑΣ ΣΠΥΡΟΠΟΥΛΟΣ
ΓΕΩΡΓΙΟΣ ΔΗΜΟΠΟΥΛΟΣ

Λευκάδα, 8 ᾿Απριλίου 1982

῾Ο Νομάρχης
ΠΑΝΑΓΙΩΤΗΣ ΣΚΑΛΤΣΑΣ

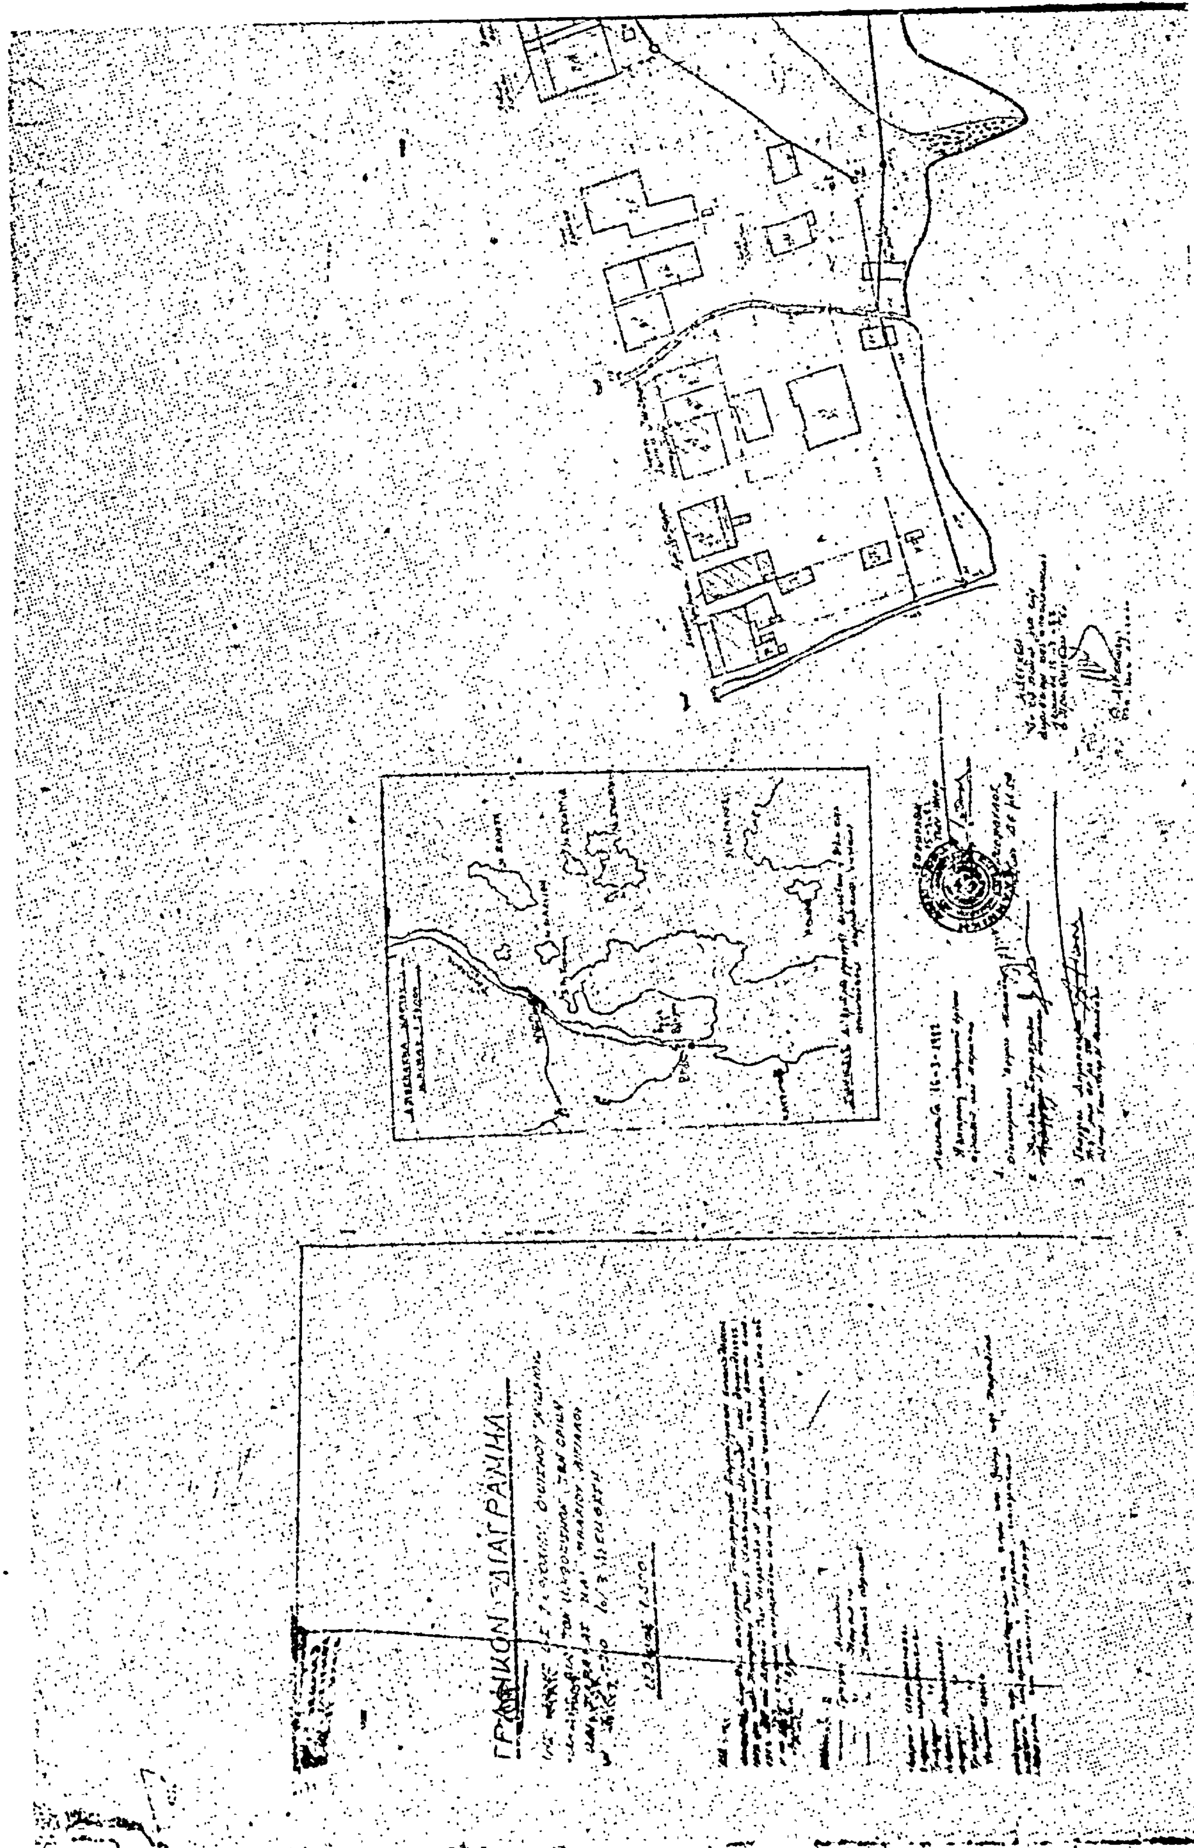
ΓΡΑΦΙΚΟΝ ΔΙΑΓΡΑΜΜΑ

